


Bauabschnitt 1B
zwischen Spessartstraße und Schuckstraße
M 1:250

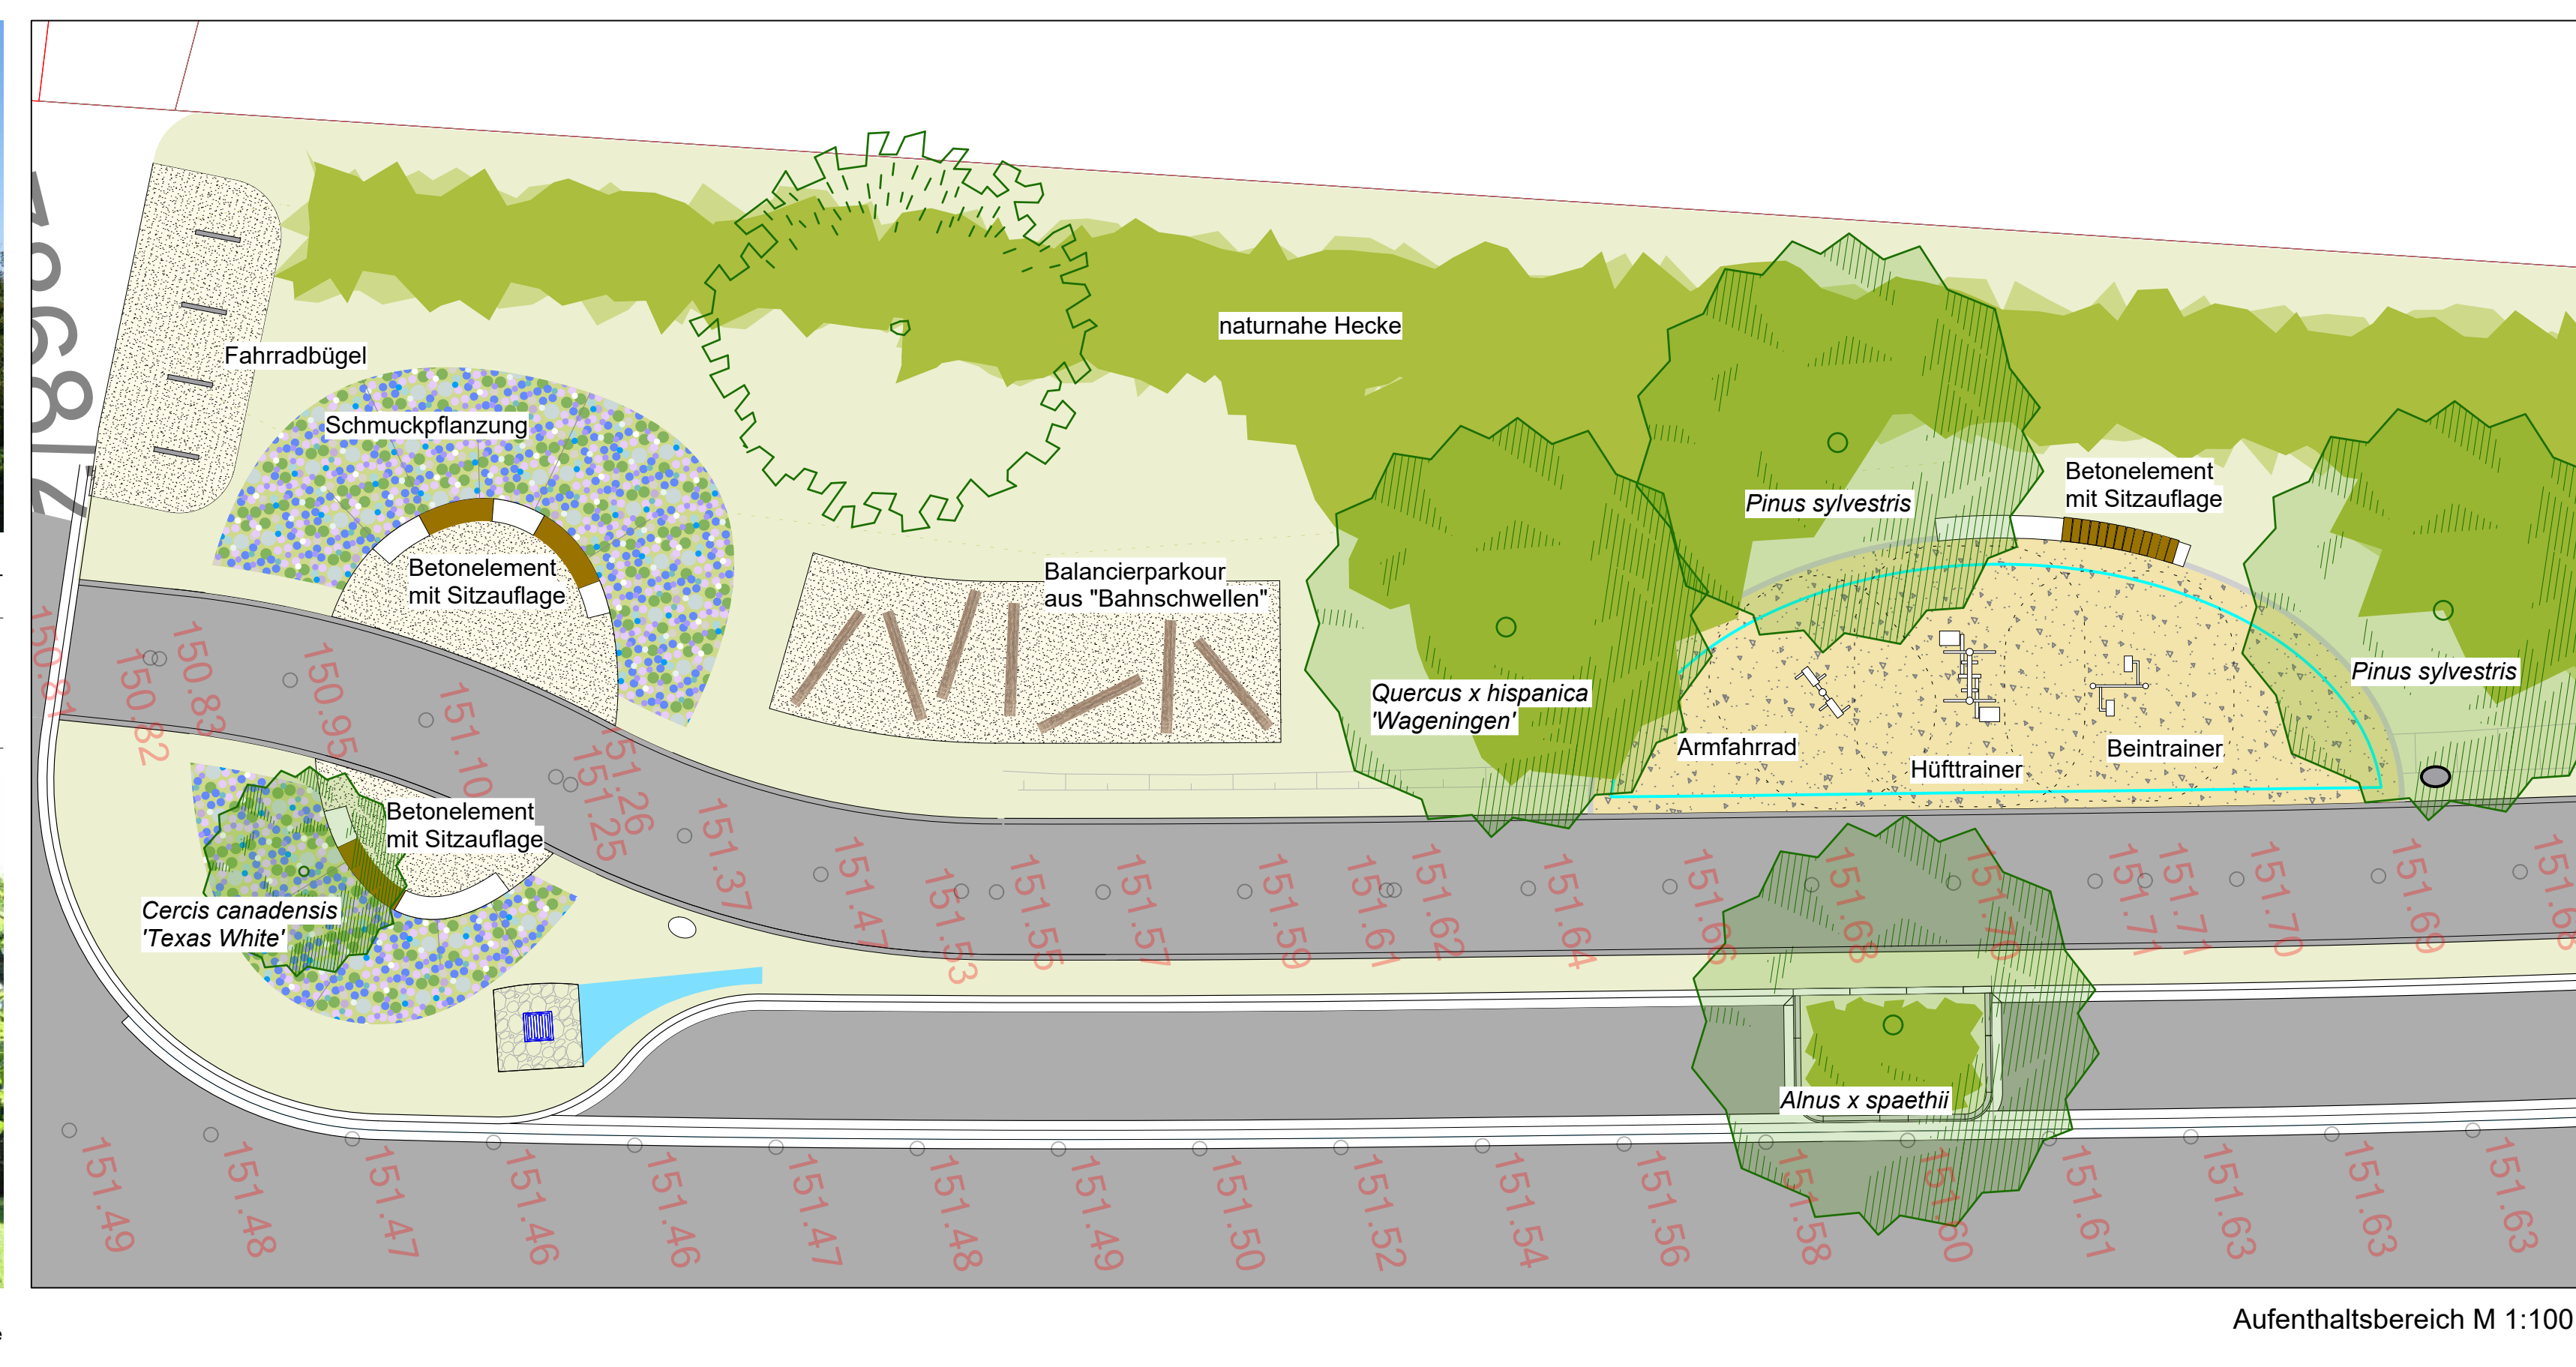

- Legende
- Rasen
 - Hecke
 - Blühwiese
 - Pflanzbeet
 - Ziergräser
 - Wassergeb. Wegedecke
 - Fallschutzelbelag
 - Schotter
 - Pflaster (Tiefbau)
 - Asphalt (Tiefbau)
 - Baum Bestand
 - Baum Planung
 - Baumrodung
 - Bestandsgelände
 - Zierstrauch
 - Sitzbank
 - Müllbehälter
 - Dogstation

Bauabschnitt 2
zwischen Schuckstraße und Mömlinger Straße
M 1:250



Projekt			
Straßenvollausbau Bahnweg OT Pflaumheim			
Bauherr			
Markt Großostheim Schaaheim Str. 33 63762 Großostheim			
Planbezeichnung			
Lageplan Grünflächen			
Planverfasser			
TOPOVERDE Landschaftsarchitektur PartG mbH Büro für Freiraumgestaltung, Landschaftsplanung, Naturschutz Grüneckstraße 3 63779 Aschaffenburg 06021583 573-0 info@topoverde.de www.tv-landschaft.eu			
Planinformationen			
Datensatz	280132_Pf_03_20250620	Projektleiter	AW
Plan Nr.	3.1a	Sachbearbeiter	LV
Plangrundlage	Alt- und Grundrissplan (FKS, 26.1.23) 2020/06/01, DPK, U, Kassel, grau 2021/06/01, Bestandsaufnahme OT Pflaumheim 2022/06/01, Eingrößungsmessung OT Pflaumheim	Datum	23.02.2026
Maßstab	M 1:100		
Unterschriften			
Bauherr			